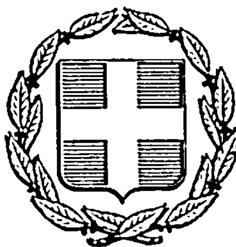


ΕΦΗΜΕΡΙΣ ΤΗΣ ΚΥΒΕΡΝΗΣΕΩΣ
ΤΗΣ ΕΛΛΗΝΙΚΗΣ ΔΗΜΟΚΡΑΤΙΑΣ

ΑΘΗΝΑ 10 ΙΟΥΛΙΟΥ 1985 | ΤΕΥΧΟΣ ΤΕΤΑΡΤΟ | ΑΡΙΘΜΟΣ ΦΥΛΛΟΥ 320

ΠΕΡΙΕΧΟΜΕΝΑ

ΑΠΑΛΛΟΤΡΙΩΣΕΙΣ

ΑΠΟΦΑΣΕΙΣ

ΑΠΑΛΛΟΤΡΙΩΣΕΙΣ

ΑΠΟΦΑΣΕΙΣ

Αριθμ. ΟΕ 6946 (1)

Καθορισμός των ορίων του αιγιαλού και δημιουργία ζώνης παραλίας στη θέση «νησί Χαλικιοπούλου νυν Γκερέκου» περιοχής Κοντόκαλι - Δήμου Κερκυραίων Ν. Κερκύρας, μπροστά στην ιδιοκτησία Ευδοκίας Γκερέκου.

Ο ΝΟΜΑΡΧΗΣ ΚΕΡΚΥΡΑΣ

Έχοντας υπόψη :

1. Τις διατάξεις των άρθρων 1 μέχρι 7 του Α.Ν. 2344/1940 «περί αιγιαλού και παραλίας», όπως τροποποιήθηκαν και συμπληρώθηκαν με τις διατάξεις : α) Του άρθρου 13 του Ν. 1078/1988 και β) του άρθρου 23 του Ν. 1337/1983.

2. Τις διατάξεις της παραγράφου 9 του άρθρου 1 του Κεφαλαίου Β' της Ο. 208/181/26.4.1982 (ΦΕΚ 214/26.4.1982 τεύχος Β') κοινής απόφασης των Υπουργών Προεδρίας Κυβερνήσεως και Οικονομικών «Αναμόρφωση Συλλογικών Οργάνων γνωμοδοτικής και Αποφασιστικής αρμοδιότητας του Υπουργείου Οικονομικών».

3. Την από 1.2.1985 έκθεση της «Επιτροπής καθορισμού των ορίων του αιγιαλού και παραλίας και θέσεων αμμοληψίας », που καθόρισε τα όρια του αιγιαλού και της παραλίας στην περιοχή «νησί Χαλικιοπούλου νυν Γκερέκου» Δήμου Κερκυραίων και το από Φεβρουαρίου 1984 με κλίμακα 1 :500, τοπογραφικό διάγραμμα του Τοπογράφου Μηχανικού Κων/τίνου Λέσση, που θεωρήθηκε την 1η Φεβρουαρίου 1985 από τη Διεύθυνση Τεχνικών Υπηρεσιών της Νομαρχίας Κερκύρας και συνοδεύει την έκθεση της προαναφερομένης Επιτροπής.

4. Τη σύμφωνη γνώμη του Γενικού Επιτελείου Ναυτικού, που διατυπώθηκε στο Φ. 187.2/216/2 Μαΐου 1985 έγγραφό του.

5. Τις διατάξεις του άρθρου 1 της παραγράφου 1 του Ν. 3200/1955 (ΦΕΚ 97/Α/1955) «περί διοικητικής αποκεντρώσεως» σε συνδυασμό με τις διατάξεις του από 28.6.1955 Β. Δ/τος «περί εξαιρέσεως από της κατά το άρθρο 1 παράγρ. 1 του Ν. 3200/1955 αρμοδιότητος των Νομαρχών, αντικειμένων τινών αρμοδιότητος του Υπουργού Οικονομικών», του Β.Δ. 704/1970 και του άρθρου 1 παράγραφος 5 του Π.Δ. 71/25.2.1984, σχετικά με τη μεταβίβαση αρμοδιοτήτων του Υπουργού Οικονομικών στους Νομάρχες και στις περιφερειακές Αρχές διανομαρχιακού επιπέδου, αποφασίζουμε :

1. Επικυρώνουμε την από 1η Φεβρουαρίου 1985 έκθεση της Επιτροπής καθορισμού των ορίων του αιγιαλού και παραλίας και θέσεων αμμοληψίας, καθώς και το από Φεβρουαρίου 1984 τοπογραφικό διάγραμμα, που τη συνοδεύει, το οποίο συντάχθηκε από τον Κων/νο Λέσση μηχανικό, με κλίμακα 1 : 500, και θεωρήθηκε την 1η Φεβρουαρίου 1985 από τη Διεύθυνση Τεχνικών Υπηρεσιών της Νομαρχίας Κερκύρας, επί του οποίου η πιο πάνω Επιτροπή, με κόκκινη γραμμή καθόρισε τα όρια του αιγιαλού, στη θέση «νησί Χαλικιοπούλου νυν Γκερέκου» Κοντόκαλι - Δήμου Κερκυραίων και με κίτρινη γραμμή τα όρια της παραλίας στην ίδια θέση.

2. Η παρούσα απόφαση μαζί με την έκθεση και το διάγραμμα, που προαναφέραμε, να δημοσιευθούν στην Εφημερίδα της Κυβερνήσεως σύμφωνα με τις διατάξεις του άρθρου 13 του Ν. 1078/1983.

Κέρκυρα, 27 Μαΐου 1985

Ο Νομάρχης
ΜΑΝΟΣ ΚΟΚΚΙΝΟΣ

ΕΚΘΕΣΙΣ

Καθορισμού (το πρώτον) οριογραμμών αιγιαλού και παραλίας εις θέσιν νήσου Χαλικιοπούλου νυν Γκερέκου περιοχής Κοντόκαλι - Δήμου Κέρκυρας Ν. Κερκύρας προ ιδιοκτησίας Ευδοκίας Γκερέκου.

Εν Κερκύρα σήμερον την 1.2.85 η κατά Νόμον αρμοδία Επιτροπή καθορισμού των ορίων αιγιαλού και παραλίας, την οποία αποτελούν οι :

1. Ιωάννης Πολυγένης Οικον/κός Έφορος Κερκύρας.
2. Κλαδούχος Άρης, Λιμενάρχης Κερκύρας.
3. Μαρία Παπαναστασίου - Μέμη, Πρ/νη Τ.Ε.Ε. Δ/νσεως ΤΥΝΚ συνελθούσα εν τω καταστήματι της Οικον. Εφορίας Κερκύρας και λαβούσα υπ' όψιν :

α) Την από 23.1.1984 υποβληθείσα αίτησιν της Ευδοκίας Γκερέκου «περί καθορισμού οριογραμμών αιγιαλού και παραλίας εις θέσιν νήσου Χαλικιοπούλου - νυν Γκερέκου περιοχής Κοντόκαλι - Δήμου Κερκυραίων Ν. Κερκύρας.

β) το υποβληθέν τοπογραφικόν διάγραμμα υπό κλίμακα 1 :500 της ανωτέρω περιοχής συνταχθέν υπό του ΤΕ/ΓΟΥ Μηχ/κού Τοπογράφου Λέσση Κώστα δεόντως ηλεγμένον και τεθεωρημένον υπό της Δ/νσεως ΤΥΝ Κερκύρας.

γ) Τας διατάξεις του Α.Ν. 2344/40 «περί αιγιαλού και παραλίας» ως αύται συνεπληρώθησαν και ετροποποιήθησαν μεταγενεστέρως.

δ) Τα εκ της διενεργηθείσης την 15.4.1984 αυτοψίας προκύψαντα στοιχεία, αποφασίζει :

Καθορίζει επί του ως άνω (β) τοπογραφικού διαγράμματος :

I. Δια συνεχούς ερυθράς γραμμής το όριον του αιγιαλού.

II. Δια συνεχούς κιτρίνης γραμμής το όριον της παραλίας Αναλυτικώς

I. Ως οριογραμμή αιγιαλού ορίζεται η πολυγωνική των κορυφών 1, 2, 3,4,5,6,7,8,9,10,11, 12, 13, 14, 15, 16, 17, 18, 19,20, 21, 22,23,24,25,26,27,28,29, αίτινες εξασφαλίζονται εκ σταθερών σημείων ως κατωτέρω :

Η κορυφή 1 από ελιά 50.00 μ. και από ελιά 62.50μ.
Η κορυφή 2 από ελιά 33.00 μ. και από ελιά 41,00μ.
Η κορυφή 3 από ελιά 31.00 μ. και από ελιά 29.50μ.
Η κορυφή 4 από ελιά 24.00 μ. και από ελιά 44.00μ.
Η κορυφή 5 από ελιά 32.30μ. και από κτίσμα 77.50μ.
Η κορυφή 6 από κτίσμα 45.00μ. και από κτίσμα 41.50μ.
Η κορυφή 7 από κτίσμα 101.70μ. και από κτίσμα 94.50μ.
Η κορυφή 8 από κτίσμα 47.90μ. και από κτίσμα 45.50μ.
Η κορυφή 9 από κτίσμα 42.50 και από κτίσμα 48.00μ.

Η κορυφή 10 από ελιά 55.60μ. και από κέντρο φρέατος 63.20μ. και ελιά 13.00μ.

Η κορυφή 11 από ελιά 45.60μ. και από ελιά 56.50μ.
Η κορυφή 12 από ελιά 48.00μ. και από ελιά 40.00μ.
Η κορυφή 13 από ελιά 29.50μ. και κέντρο φρέατος 84.00μ.
Η κορυφή 14 από κέντρο φρέατος 76.30μ. και από ελιά 9.90μ.
Η κορυφή 15 από ελιά 22.10μ. και από ελιά 25.70μ.
Η κορυφή 16 από ελιά 13.30 μ. και από ελιά 24.40μ.
Η κορυφή 17 από κέντρο φρέατος 40.70τ.μ. και από ελιά 39.00μ.
Η κορυφή 18 από κέντρο φρέατος 51.60μ. και από ελιά 23.00μ.
Η κορυφή 19 από ελιά 37.70μ. και από κτίσμα 27.50μ.
Η κορυφή 20 από κτίσμα 13.90 μ. και από κτίσμα 19.50μ.
Η κορυφή 21 από κτίσμα 17.40 και 18.00μ. από κτίσμα
Η κορυφή 22 από κτίσμα 24.00μ. και από κτίσμα 29.50μ.
Η κορυφή 23 από κτίσμα 47.50μ. και από κτίσμα 54.10μ.
Η κορυφή 24 από κτίσμα 27.40μ. αι από κτίσμα 25.00μ.
Η κορυφή 25 από κτίσμα 16.50μ. και από κτίσμα 19.50μ.
Η κορυφή 26 από κτίσμα 14.50μ. και από κτίσμα 15.00μ.
Η κορυφή 27 από κτίσμα 34.50μ. και από κτίσμα 26.80μ.
Η κορυφή 28 από κτίσμα 48.00μ. και από κτίσμα 49.50μ.
Η κορυφή 29 από κτίσμα 50.20μ. και από κτίσμα 48.00μ.

II. Ως οριογραμμή παραλίας ορίζεται η πολυγωνική των κορυφών 1',2',3',4',5',6',7',8',9',10',11',12',13',14',15',16', 17',18',19',20',21',22'23',24',25',26',27'.

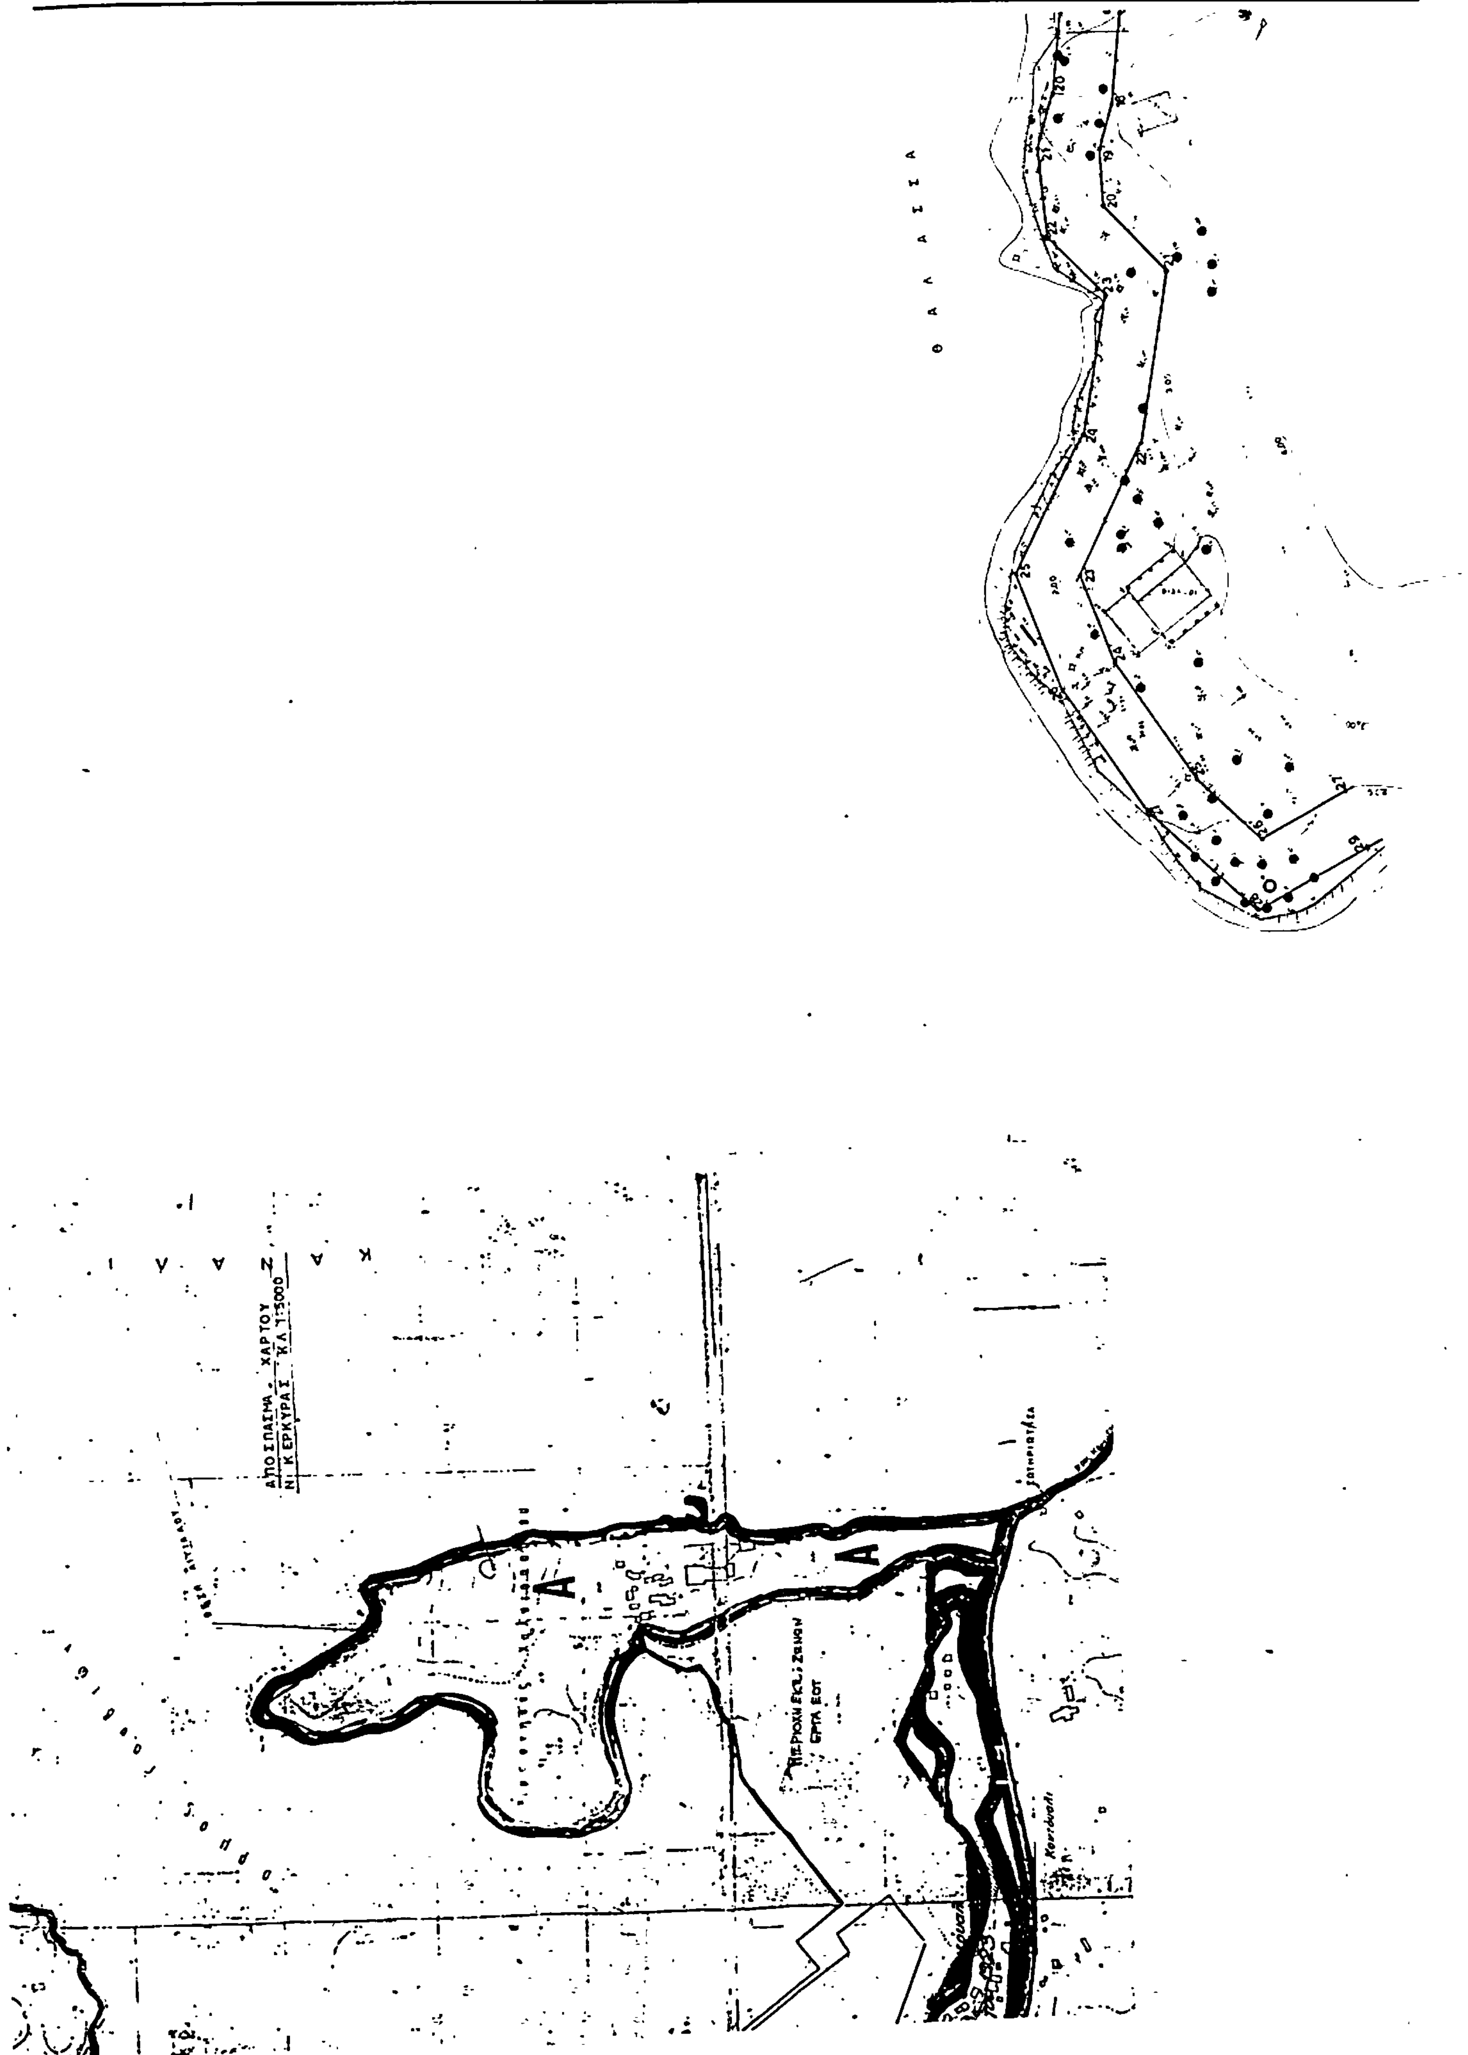
Δημιουργείται ζώνη παραλίας 10μ. επειδή δεν εξυπηρετούνται οι σκοποί της παραγράφου 1 του άρθρου 7 του Α.Ν. 2344/40.

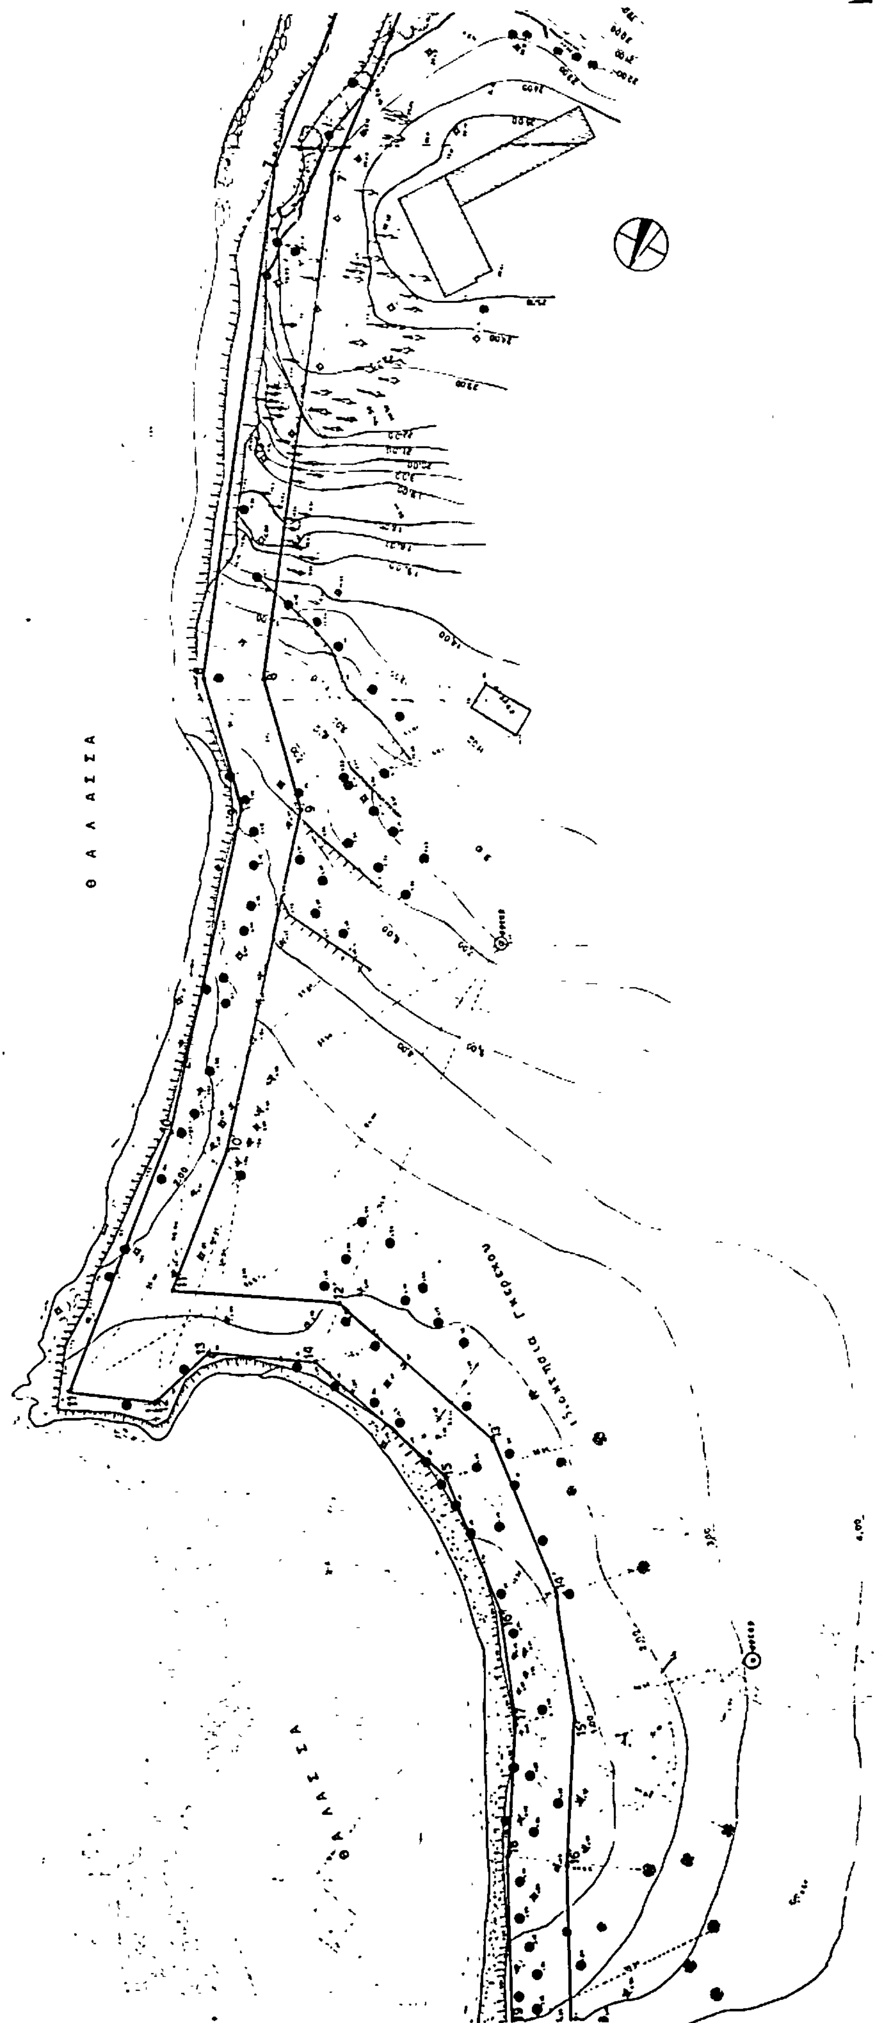
Δεν εξαιρούνται στη ζώνη της παραλίας τα υπάρχοντα κτίσματα.

Τα Μέλη της Επιτροπής

ΙΩΑΝΝΗΣ ΠΟΛΥΓΕΝΗΣ ΑΡΗΣ ΚΛΑΔΟΥΧΟΣ

ΜΑΡΙΑ ΠΑΠΑΝΑΣΤΑΣΙΟΥ-ΜΕΜΗ


ΘΑΛΑΣΣΑ
ΑΠΟΣΠΑΣΜΑ ΧΑΡΤΟΥ Ζ
Ν. ΚΕΡΚΥΡΑΣ Κ.Λ. 1:5000


ΘΑΛΑΣΣΑ
ΘΑΛΑΣΣΑ

ΤΟΠΟΓΡΑΦΙΚΟ ΔΙΑΓΡΑΜΜΑ
ΚΑΘΟΡΙΣΜΟΥ ΟΡΙΩΝ (το πρωτο) ΑΙΓΙΑΛΟΥ ΠΑΡΑΛΙΑΣ

ΠΕΡΙΟΧΗ ΝΗΣΟΥ ΧΑΛΙΚΙΟΠΟΥΛΟΥ ΝΥΝ ΓΚΕΡΕΚΟΥ-ΚΟΝΤΟΚΑΛΙ ΔΗΜΟΥ ΚΕΡΚΥΡΑΣ
ΕΠΑΡΧΙΑ ΚΕΡΚΥΡΑΣ
ΑΡΜΟΔΙΑ ΟΙΚ ΕΦΟΡΙΑ ΚΕΡΚΥΡΑΣ
ΝΟΜΑΡΧΙΑ ΚΕΡΚΥΡΑΣ
ΚΛ 1:500

ΕΝΔΙΑΦΕΡΟΜΕΝΟΣ ΕΥΔΟΚΙΑ ΓΚΕΡΕΚΟΥ
Τριγωνομετρικη εξαρτησις ανεξαρτητο
Υψομετρικη αφετηρια μεση σταθμη της θαλασσης
Κεντρο φυλλο χαρτου ——
φ = —— λ = ——

Μεθοδος αποτυπωσεως ΤΑΧΥΜΕΤΡΙΑ
Χρονολογια Αποτυπωσεως Φλεβαρης 1984

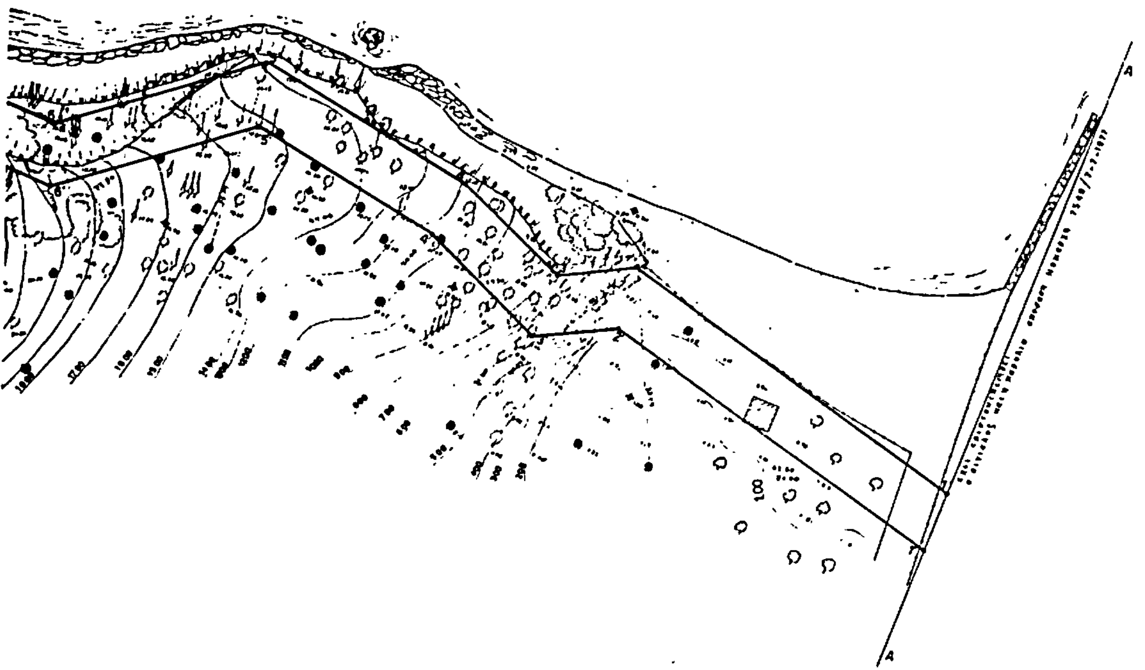
Ο ΣΥΝΤΑΞΑΣ

ΚΩΣΤΑΣ Ι. ΛΕΣΣΗΣ
ΤΟΠΟΓΡΑΦΟΣ ΜΗΧΑΝΙΚΟΣ
ΠΤΥΧΙΟΥΧΟΣ Α.Τ.Ε.Μ.
ΜΑΝΤΖΑΡΟΥ 24 ΤΗΛ. 25252
ΚΕΡΚΥΡΑ

ΥΠΟΜΝΗΜΑ ΕΠΙΤΡΟΠΗΣ

Ο ΠΡΟΕΔΡΟΣ

ΤΑ ΜΕΛΗ



Αριθ. Ν 36/85 (2)

Καθορισμός των ορίων του αιγιαλού και δημιουργία ζώνης παραλίας στη θέση Λιμενάρι Φιλιατρών Μεσσηνίας, μπροστά από ιδιοκτησία Κ. Τερζάκη.

Ο ΝΟΜΑΡΧΗΣ ΜΕΣΣΗΝΙΑΣ

Έχοντας υπόψη :

1. Τις διατάξεις των άρθρων 1 μέχρι και 7 του Α.Ν. 2344/1940 «περί αιγιαλού και παραλίας», όπως τροποποιήθηκαν και συμπληρώθηκαν με τις διατάξεις : α) του άρθρου 13 του Ν. 1078/80 και β) του άθρου 23 του Ν. 1337/1983.

2. Τις διατάξεις της παρ. 9 του άρθρου 1 του ΚεφαλαίουΒ της 0.208/181/26.4.1982 (Φ.Ε.Κ. 214/26.4.1982 τεύχος Β') κοινής αποφάσεως των Υπουργών Προεδρίας Κυβερνήσεως και Οικονομικών «Αναμόρφωση Συλλογικών Οργάνων Γνωμοδοτικής και Αποφασιστικής αρμοδιότητας του Υπουργείου Οικονομικών».

3. Την από 5.9.84 έκθεση της «Επιτροπής καθορισμού των ορίων του αιγιαλού και παραλίας και θέσεως αμμοληψίας», που καθόρισε τα όρια του αιγιαλού και της παραλίας στην περιοχή Λιμενάρι Φιλιατρών μπροστά στο Κτήμα του Κ. Τερζάκη και το από 18.6.1981 με κλίμακα 1 :500 τοπογραφικό διάγραμμα του Πολιτικού μηχανικού Νικολ. Πούλου που θεωρήθηκε την 3.7.1981 από τη Δ/νση Τεχνικών Υπηρεσιών της Νομαρχίας Μεσσηνίας και συνοδεύει την έκθεση της προαναφερομένης Επιτροπής.

4. Τη σύμφωνη γνώμη του Γενικού Επιτελείου Ναυτικού, που διατυπώθηκε στο με αριθμό 187.2/68/16.11.84 έγγραφό του.

5. Τις διατάξεις του άρθρου 1 της παρ. 1 του Ν. 3200/1955 (Φ.Ε.Κ. 97/Α/1955) «περί διοικητικής αποκεντρώσεως» σε συνδυασμό με τις διατάξεις του από 28.6.1955 Δ/τος «περί εξαιρέσεως από της κατά το άρθρο 1 παρ. 1 του Ν. 3200/1955 αρμοδιότητος των Νομαρχών, αντικειμένων τινών αρμοδιότητος του Υπουργού Οικονομικών», του Β.Δ. 704/1970 και του άρθρου 1 παρ. 5 του Π.Δ. 71/25.2.1984 σχετικά με τη μεταβίβαση αρμοδιοτήτων του Υπουργού Οικονομικών στους Νομάρχες και στις περιφερειακές Αρχές διανομαρχιακού επιπέδου, αποφασίζουμε :

1. Επικυρώνουμε την από 5.9.1981 Εκθεση της Επιτροπής καθορισμού των ορίων του αιγιαλού και παραλίας και θέσεως αμμοληψίας, καθώς και το από 18.6.1981 τοπογραφικό διάγραμμα που τη συνοδεύει, το οποίο συντάχθηκε από τον Νικόλαο Πούλο, Πολιτικό μηχανικό, με κλίμακα 1 :500 και θεωρήθηκε την 3.7.1981 από τη Δ/νση Τεχνικών Υπηρεσιών της Νομαρχίας Μεσσηνίας, επί του οποίου η πιό πάνω Επιτροπή, με κόκκινη γραμμή καθόρισε τα όρια του αιγιαλού, στη θέση Λιμενάρι Φιλιατρών Μεσσηνίας μπροστά από το κτήμα του Κ. Τερζάκη και με κίτρινη γραμμή τα όρια της παραλίας στην ίδια θέση.

2. Η παρούσα απόφαση μαζί με την έκθεση και το διάγραμμα, που προαναφέραμε, να δημοσιευτούν στην Εφημερίδα της Κυβερνήσεως, σύμφωνα με τις διατάξεις του άρθρου 13 του Ν. 1078/1983.

Καλαμάτα, 24 Απριλίου 1985

Ο Νομάρχης
ΝΙΚΟΣ ΦΑΡΜΑΚΗΣ

ΕΚΘΕΣΗ

Επιτροπής καθορισμού των ορίων του αιγιαλού και παραλίας
('Αρθρο 7 Π.Δ. 636/77)

Για τον καθορισμό των ορίων του αιγιαλού και παραλίας μπροστά στο κτήμα του Κων/νου Τερζάκη στη θέση Λιμενάρι Φιλιατρών.

Φιλιατρά 5 Σεπτεμβρίου 1984

Οι υπογεγραμμένοι : Κων/νος Φ. Φιλιππακόπουλος, Οικ. έφορος Κυπ/σίας. 2) Αριστείδης Ι. Βασιλόπουλος. Αρχικελευστής, αναπληρωτής Λιμενάρχη Πύλου. 3) Γεώργιος Ζέρβας, τοπ. μηχ/κός με 4ο β. αναπληρωτής του Δ/ντού Δ.Τ.Υ.Ν. Μεσσηνίας, αποτελούντες επιτροπή καθορισμού των ορίων του αιγιαλού και της παραλίας, μεταβήκαμε επί τόπου στην προαναφερομένη περιοχή την 5.9.1984.

Λαβόντες υπόψη :

1. Τα από 18.6.1981 τοπογραφικό διαγράμματα κλίμακος 1 :500 του πολ. μηχ/κού Νικολάου Πούλου θεωρημένα από τη Δ/νση Τεχνικών Υπηρεσιών Ν. Μεσσηνίας, την 3.7.81.

2. Τις διατάξεις του Νόμου 2344/40, όπως τροποποιήθηκε μεταγενέστερα.

3. Το αριθμ. Φ 187/2/197/84 έγγραφο του Γερ. επιτελείου Ναυτικού Δ/ση Α2.

4. Την από την επιτόπια μετάβαση σχηματισθείσα αντίληψη περί του πλάτους της βρεχομένης ζώνης της ξηράς και λοιπών συναφών στοιχείων ήτοι :

α) μορφολογία του εδάφους που είναι βραχώδης

β) το γεγονός ότι δεν υπάρχουν ενδείξεις μεταβολής της καταστάσεως της ακτής από διαβρώσεις, προσχώσεις ή εκτελεσθέντα έργα, αποφασίζουμε :

Καθορίζουμε επί του ως άνω τοπογραφικού διαγράμματος

1. Την οριογραμμή του αιγιαλού με κόκκινη πολυγωνική 1,2........9 οι κορυφές της οποίας εξασφαλίζονται ως κατωτέρω :

Η κορυφή 1 από το ορόσημο Κ1 και την άκρη πλησίον μανδρότοιχου, η 2 από τα ορόσημα Κ1 και Κ2, η 3 από το ορόσημο Κ2 και το άκρο της μάνδρας οικίας Σταματοπούλου,η 4 από πλησίον σημεία της μάνδρας της ως άνω οικίας, η 5 από την κορυφή 4 και το άλλο άκρο της μάνδρας της οικίας, η 6 από το ορόσημο Κ3 και την κορυφή 5, ή 7 από το ορόσημο Κ4 και την κορυφή 6, η 8 από τα ορόσημα Κ4 και Κ5 η 9 από το ορόσημο Κ5 και το άκρο πλησίον κειμένης οικίας.

2. Την οριογραμμή της παραλίας 1',2'..........9' με κίτρινη γραμμή της οποίας οι κορυφές εξασφαλίζονται ως κάτωθι : Το πλάτος έτσι της ζώνης της παραλίας ορίζεται σε 10μ. παντού.

Η κορυφή 1'. από την κορυφή 1 και το ορόσημο Κ1, η 2' απο την κορυφή 2 και το ορόσημο Κ2. η 3' απο την κορυφή 3 και τη γωνία μάνδρας οικίας Σταματοπούλου, η 4' από την κορυφή 4 το σημείο της ανωτέρω μάνδρας, η 5' από την κορυφή 5 και το άλλο άκρο της μάνδρας, η 6' από την Κ3 και την κορυφή 6, η 7' από την κορυφή 7 και το ορόσημο Κ4, η 8' από την Κ4 και την κορυφή 8. η 9' από την κορυφή 9 και το άκρο πλησίον κειμένης οικίας.

3. Δεν καθορίζεται οριογραμμή παλαιού αιγιαλού.

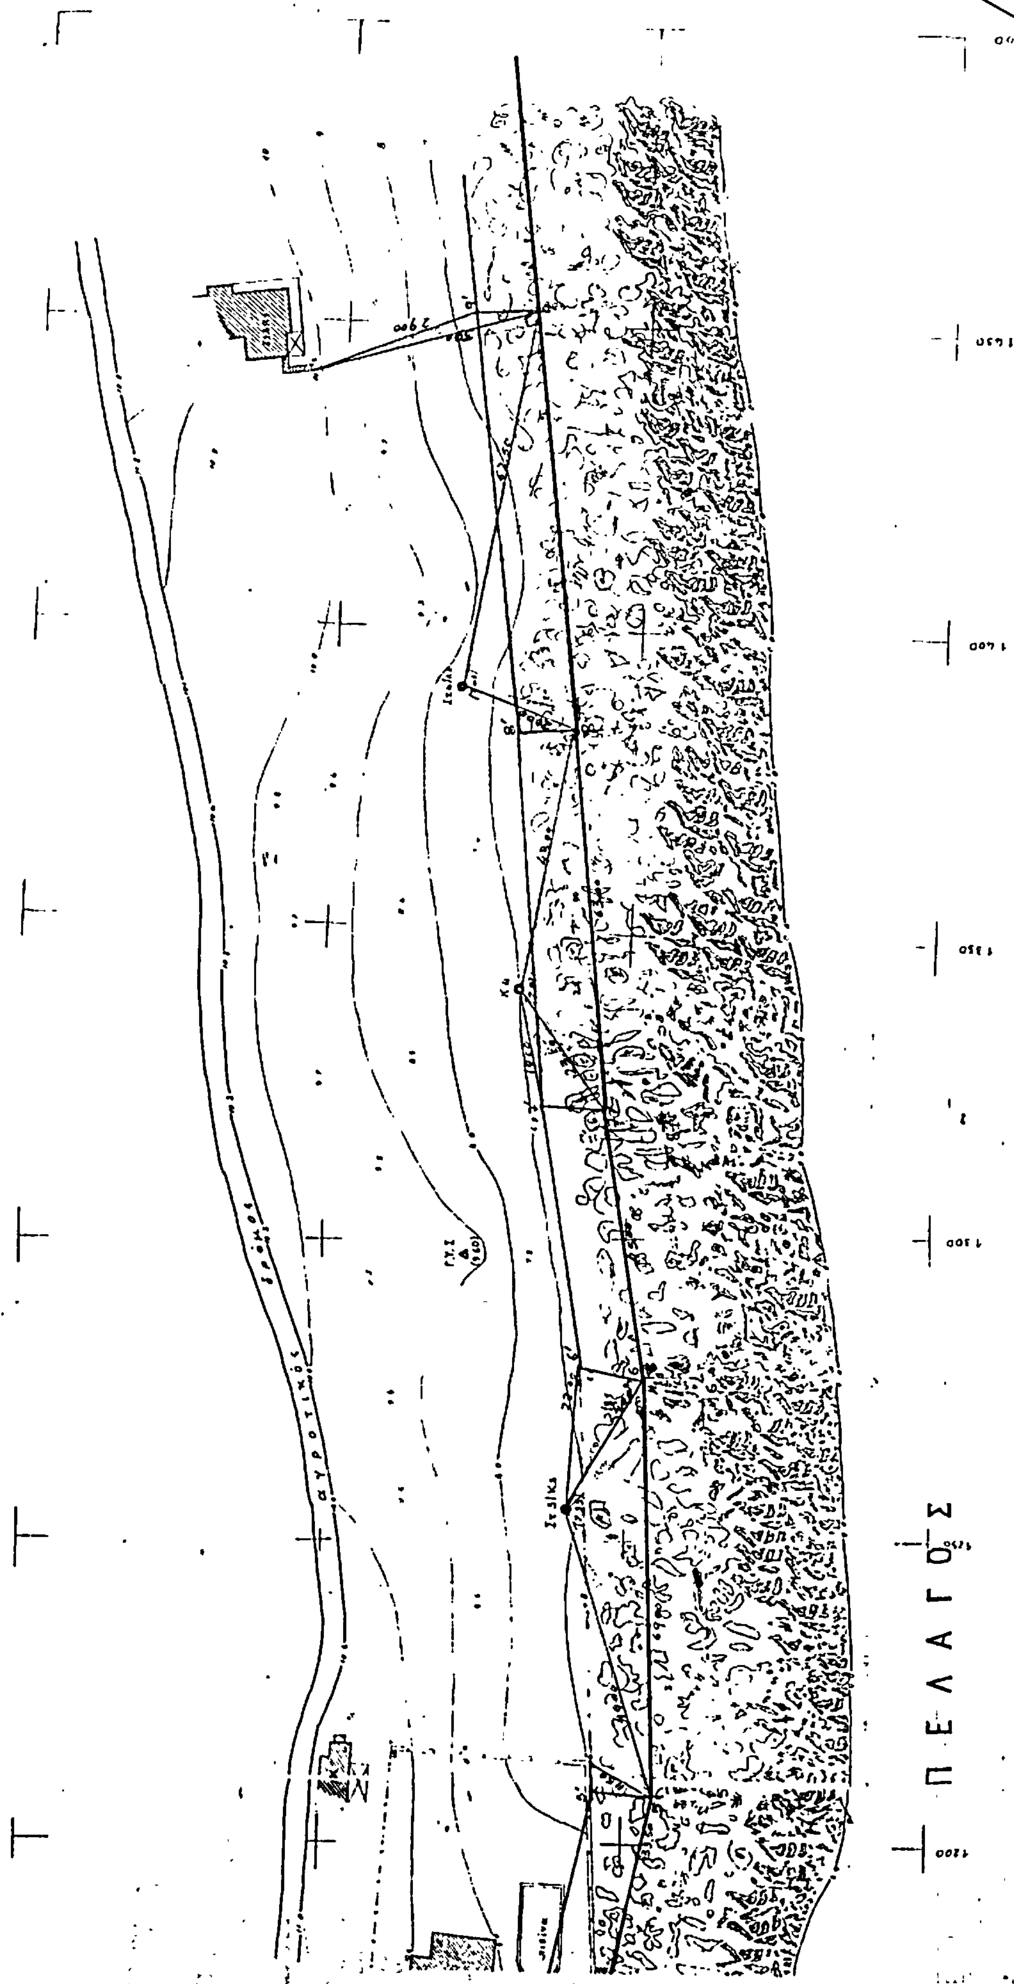
Η Επιτροπή

1. ΚΩΝ/ΝΟΣ ΦΙΛΙΠΠΑΚΟΠΟΥΛΟΣ
2. Α. ΒΑΣΙΛΟΠΟΥΛΟΣ
3. Γ. ΖΕΡΒΑΣ

ΤΟΠΟΓΡΑΦΙΚΟ ΔΙΑΓΡΑΜΜΑ
ΚΛΙΜΑΚΑ 1:500
ΝΟΜΟΣ: ΜΕΣΣΗΝΙΑΣ
ΘΕΣΗ : "ΛΙΜΕΝΑΡΙ" ΦΙΛΙΑΤΡΩΝ
ΑΡΜΟΔΙΑ ΟΙΚ. ΕΦΟΡΙΑ: ΚΥΠΑΡΙΣΣΙΑΣ
ΕΝΔΙΑΦΕΡΟΜΕΝΟΣ: ΚΩΝ. ΤΕΡΖΑΚΗΣ

ΠΙΝΑΚΑΣ ΣΥΝΤ-ΜΕΝΩΝ ΟΡΟΣΗΜΩΝ

ΓΕΩΡΓΙΟΣ ΖΕΡΒΑΣ
ΤΟΠΟΓΡ. ΜΗΧ/ΚΟΣ


ΠΕΛΑΓΟΣ
αγροτικός δρόμος